


Architecture - Perspective
Modèle C (résidences jumelées)

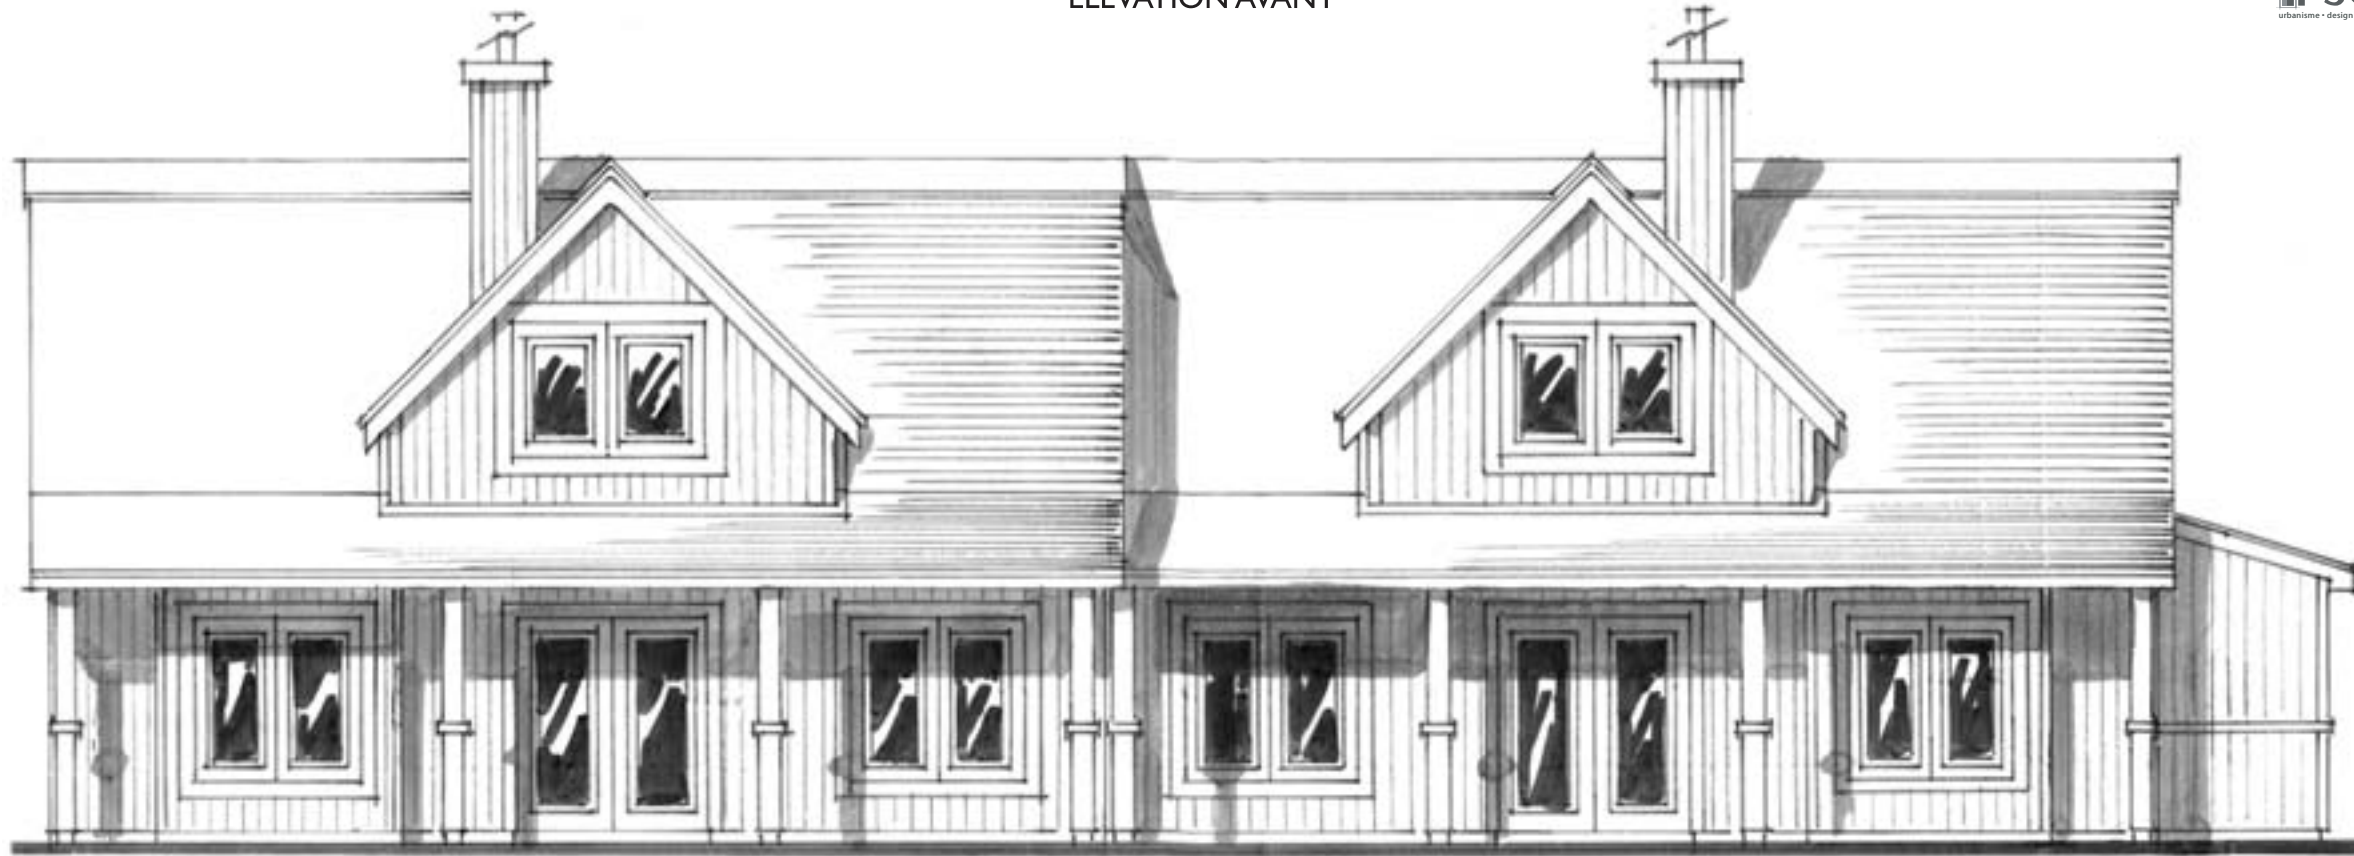

ÉLÉVATION AVANT



Superficie : ± 840 pc / ± 78 mc

MATÉRIAUX

Fenêtres et portes :

Revêtement en aluminium avec une planche de découpe en pin teint opaque.


La toiture : Bardeaux d'asphalte ou tôle à baguette.

Revêtement (murs extérieur, Fascia et cheminée) : Revêtement de bois posé à la vertical ou à l'horizontal.


Poutres extérieures : pin brut (non plané) teint.

Échelle : inconnue


ÉLÉVATION ARRIÈRE

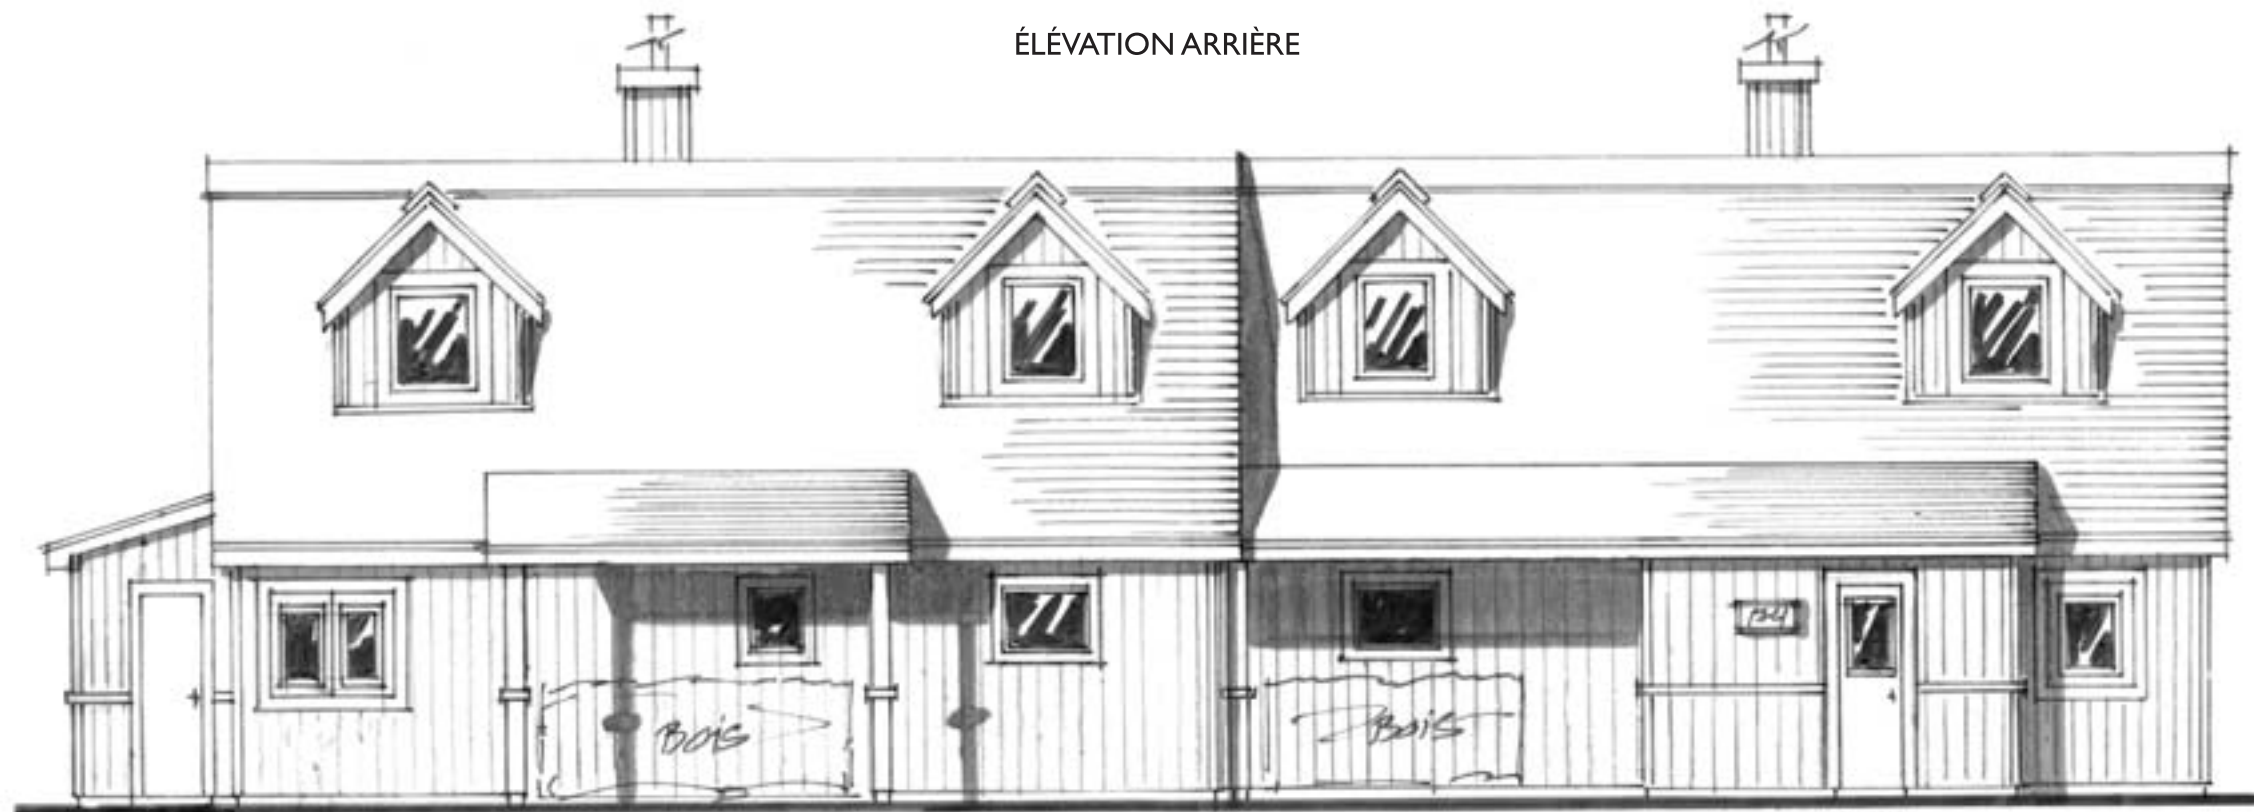


REZ-DE-CHAUSSÉE I

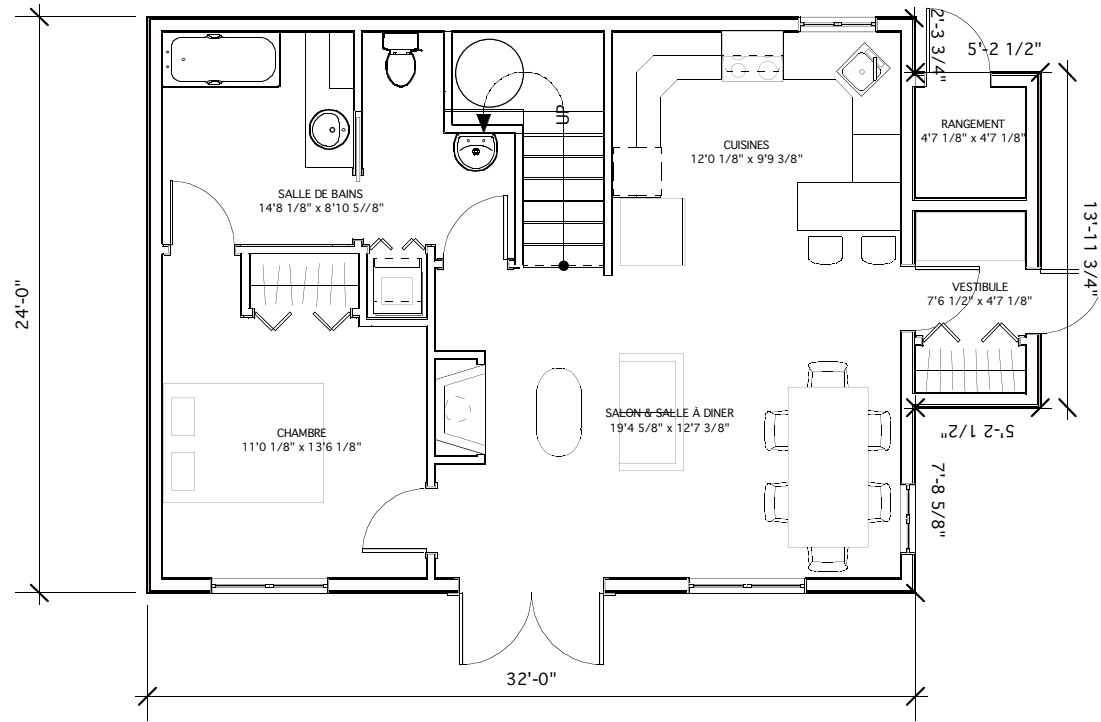

SOUS-SOL (OPTION)

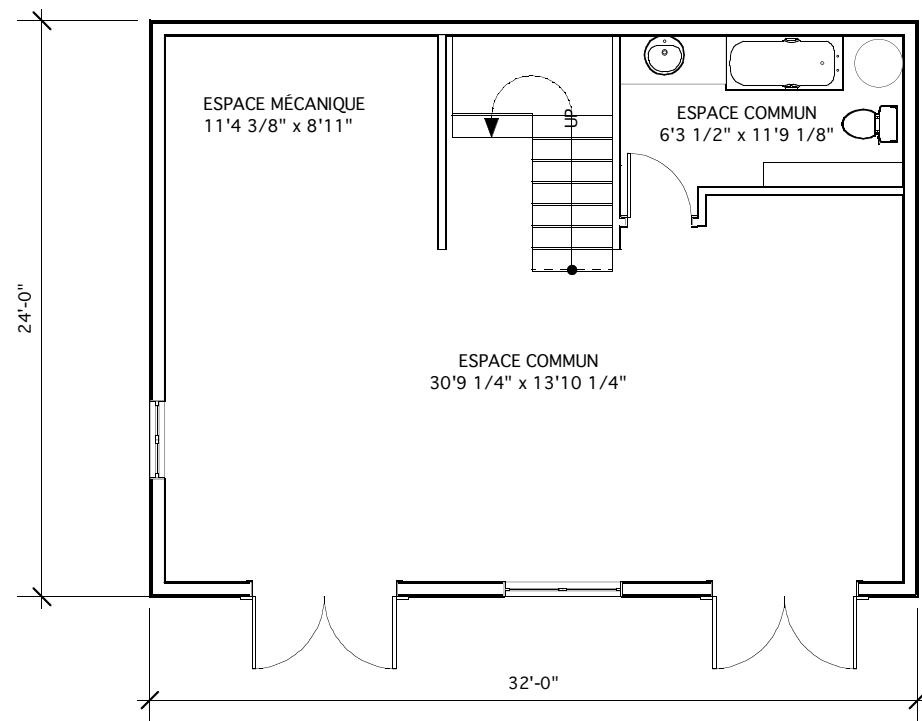

REZ-DE-CHAUSSÉE 2

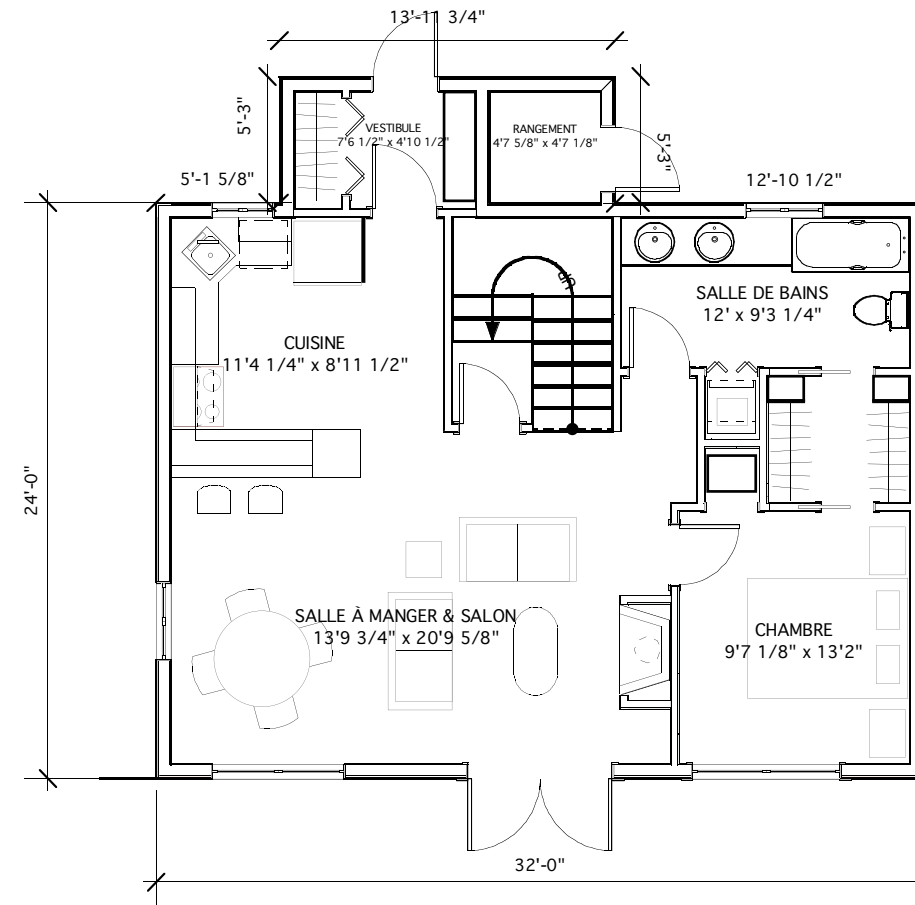

ÉTAGE (OPTION)

